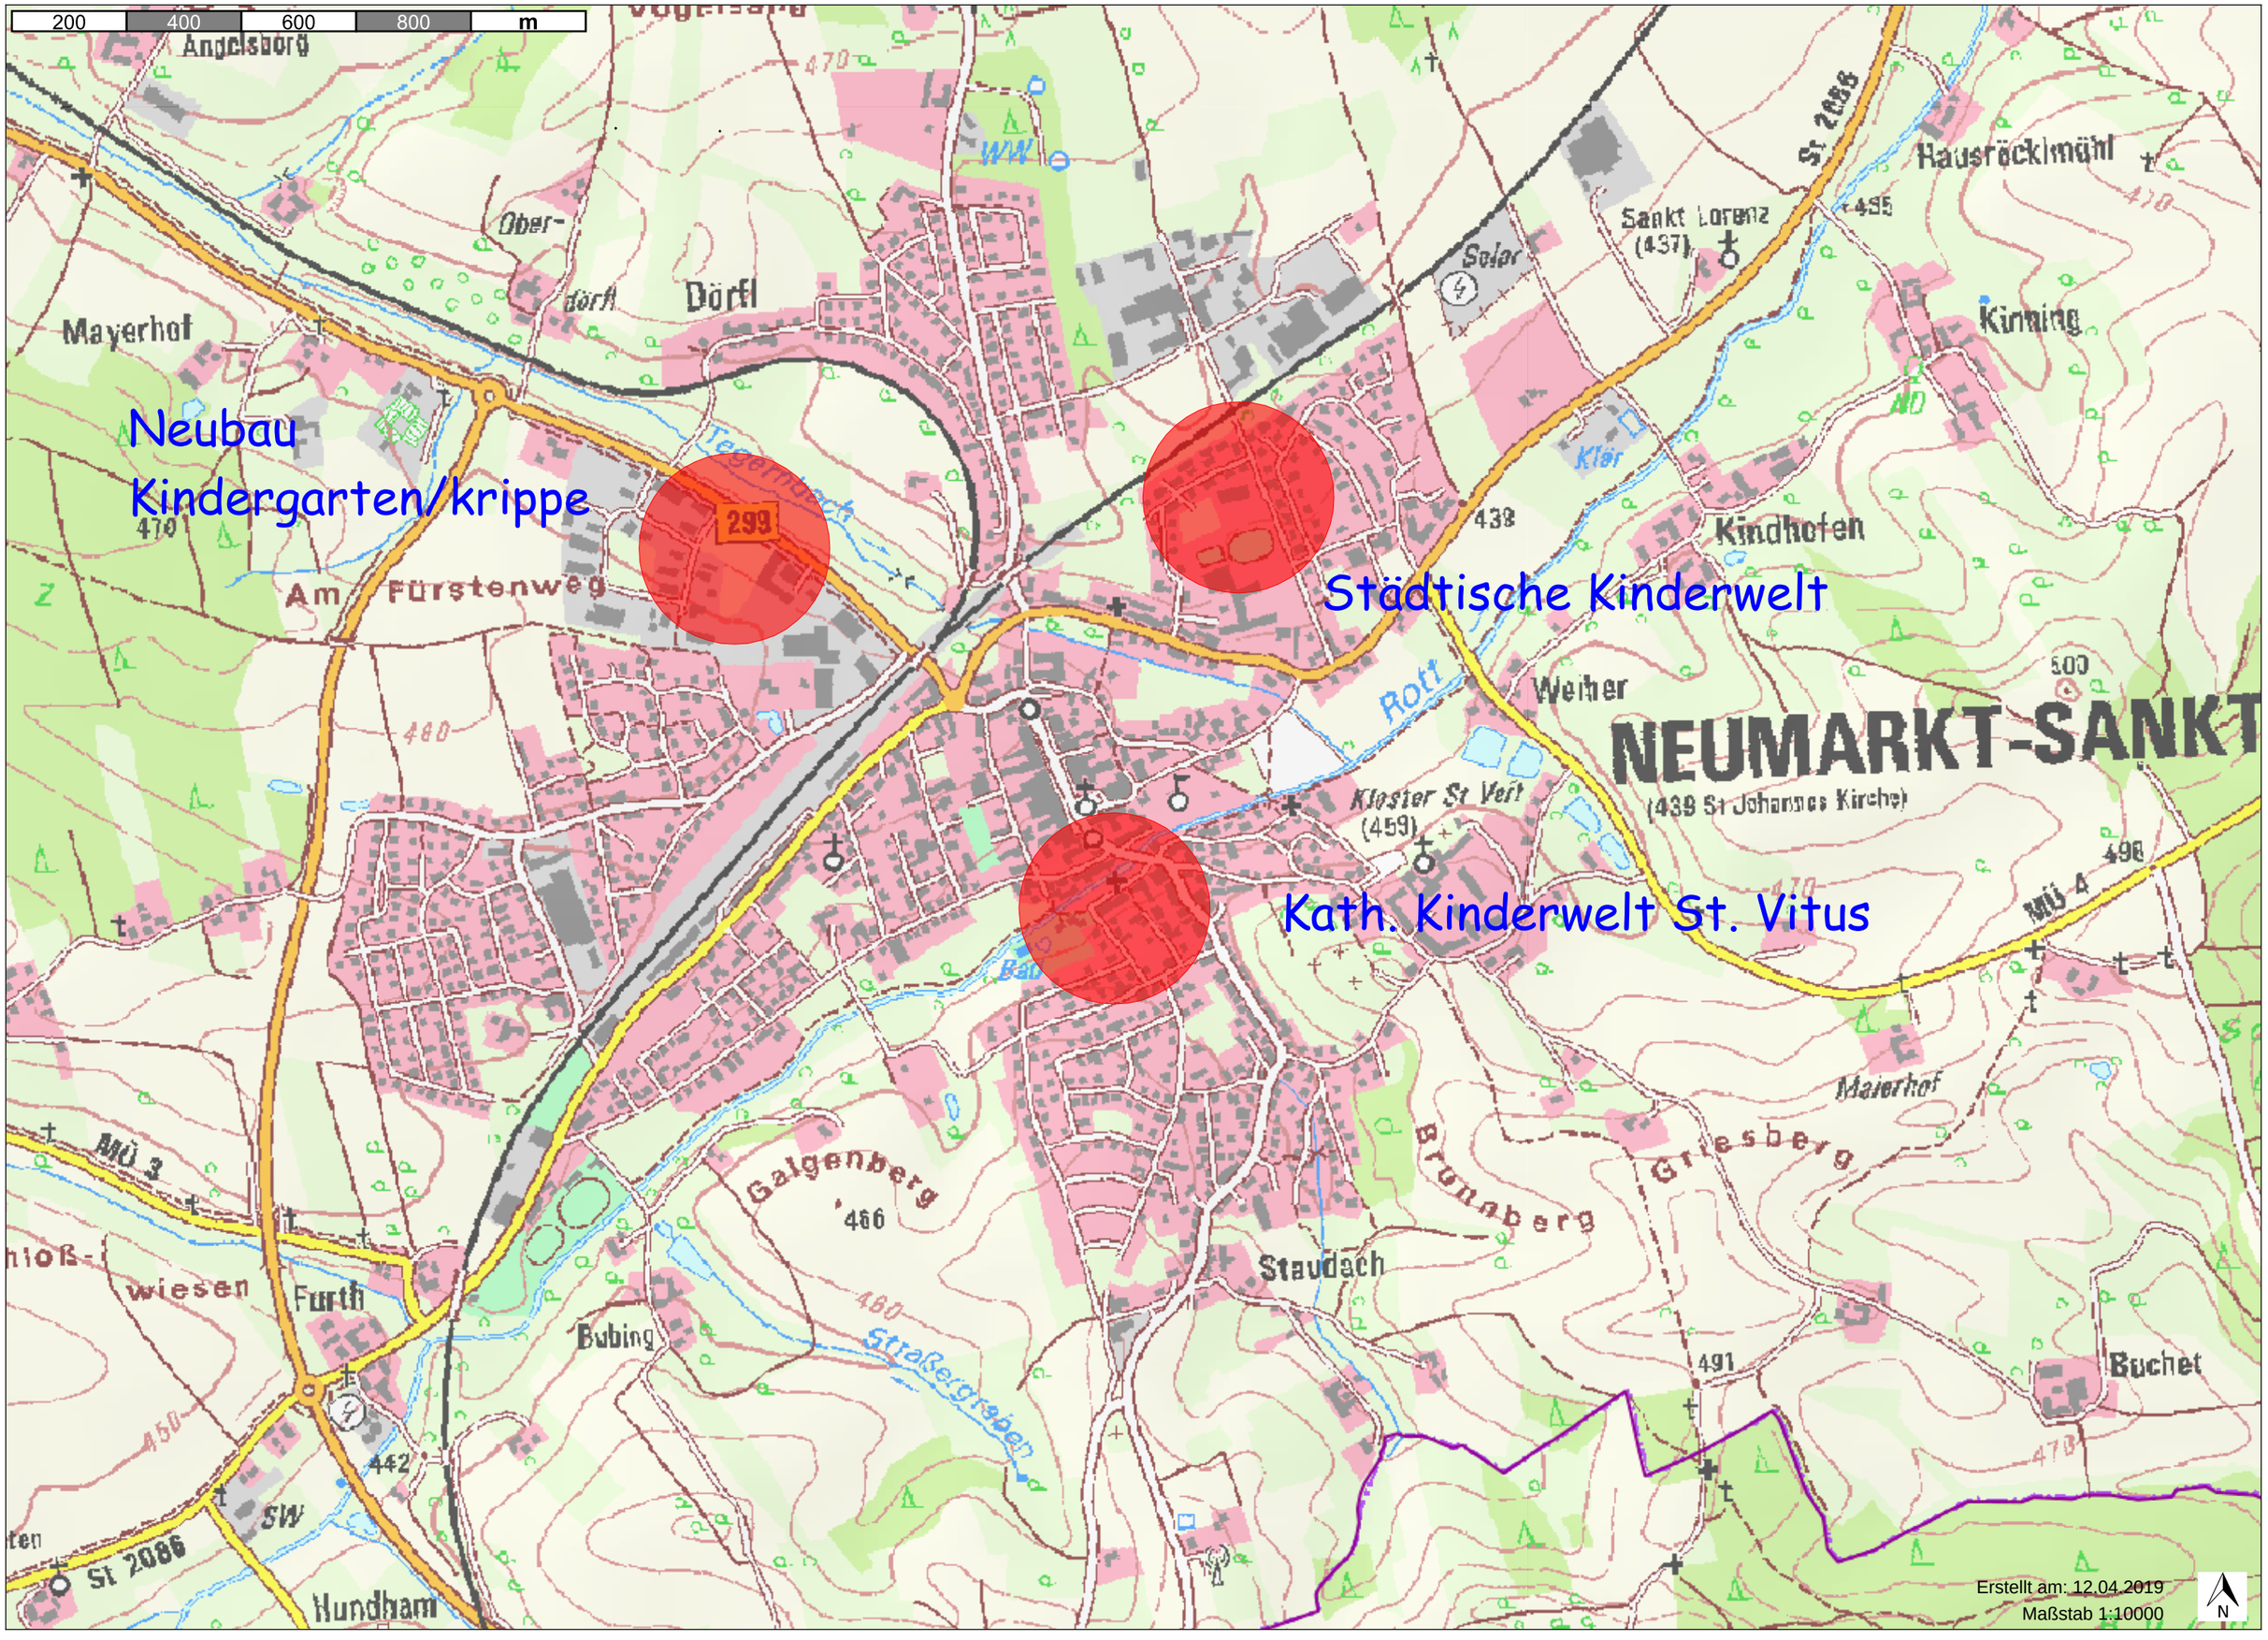
200
400
600
800
m
Neubau
Kindergarten/krippe
Städtische Kinderwelt
Kath. Kinderwelt St. Vitus
Angelsberg
Ober-
dorf
Dörfl
Mayerhof
Am Fürstenweg
299
Tegernbach
Sankt Lorenz
(437)
St 2086
Hausröcklmühl
Kirning
Kindhofen
Weiher
Kloster St Veit
(459)
NEUMARKT-SANKT
(439 St Johannes Kirche)
Furth
Bubing
Galgenberg
466
Straßergraben
Staudach
Brunnberg
Griesberg
Maierhof
Buchet
Hundham
MÜ 3
MÜ 4
Erstellt am: 12.04.2019
Maßstab 1:10000
N